



PROVINCIA DI VIBO VALENTIA

Contrada Bitonto – 89900 Vibo Valentia – Tel. 0963-589111

LEGGE 296/2006
INTERVENTI DI AMMODERNAMENTO E
POTENZIAMENTO DELLA VIABILITA'
SECONDARIA DELLE REGIONI
CALABRIA E SICILIA
S. P. BITONTO
Vibo Valentia – S. Gregorio - Jonadi
C.U.P. E47H08000190001

PROGETTO DEFINITIVO

5.a

PIANO PARTICELLARE D'ESPROPRIO **Planimetria Catastale**

I Progettisti:

Geom. Giuseppe MARI


Geom. Francesco TULINO

Il Responsabile del Piano
Ing. Antonio FRANCOLINO

Il Responsabile del Procedimento
Ing. Antonio FRANCOLINO



TONIO FIASCHE'

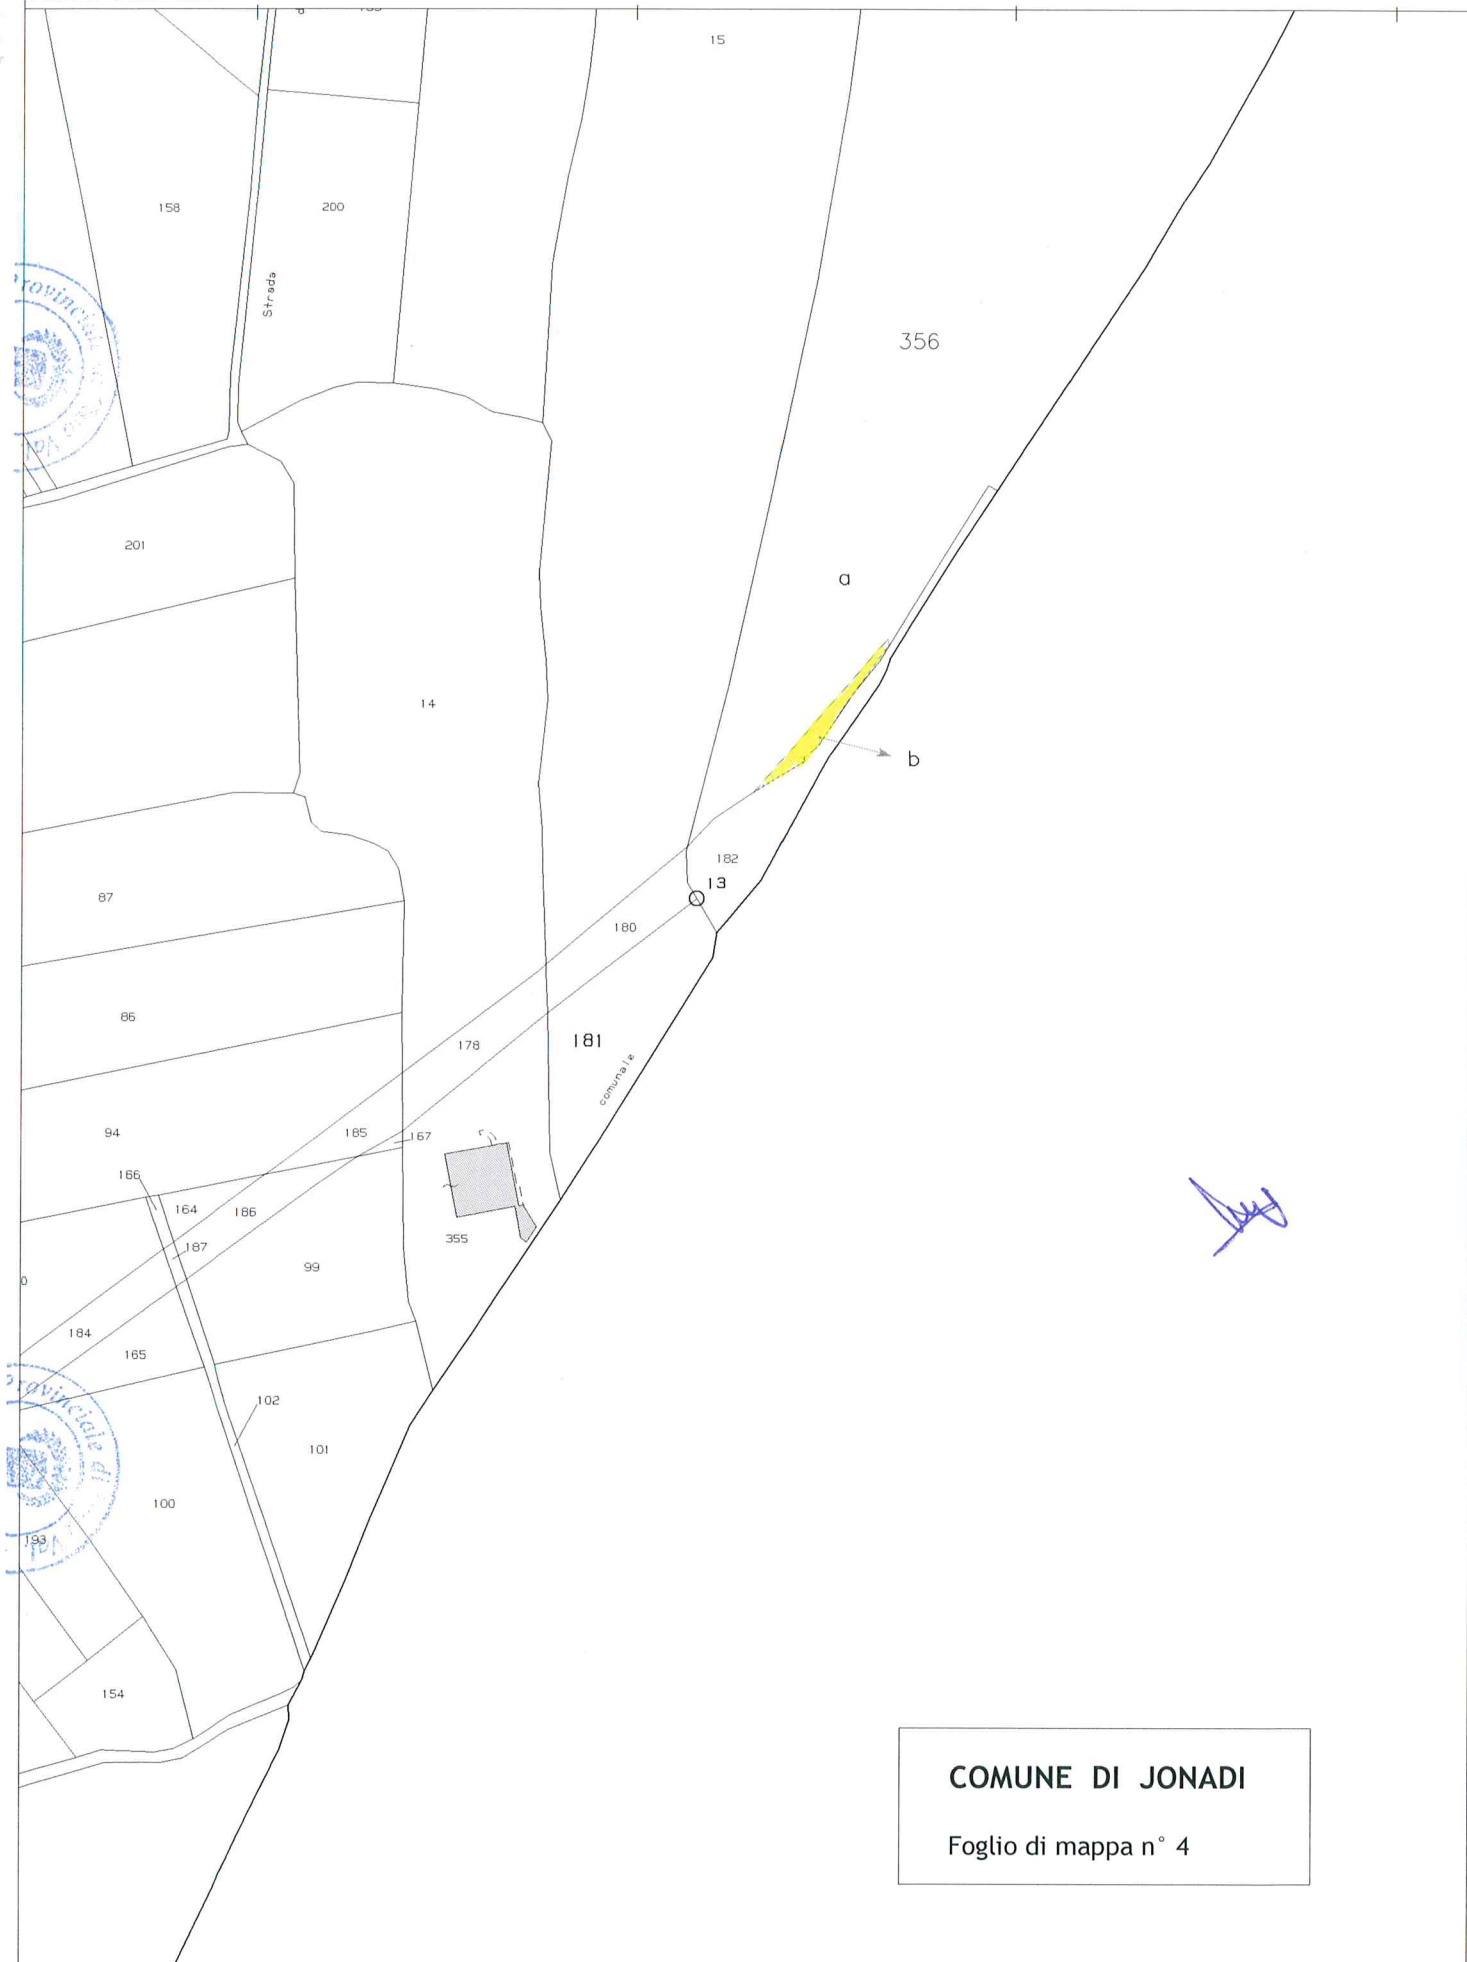

COMUNE DI JONADI

Foglio di mappa n° 4